


# Enclosure 8




ICRANET BRASIL  
AT "CASSINO da URCA"  
RIO DE JANEIRO


---


ICRANET STAFF - ADMINISTRATION  
VISITORS - POST DOC - P.H.D. STUDENTS  
TOTAL 50-70 PEOPLE

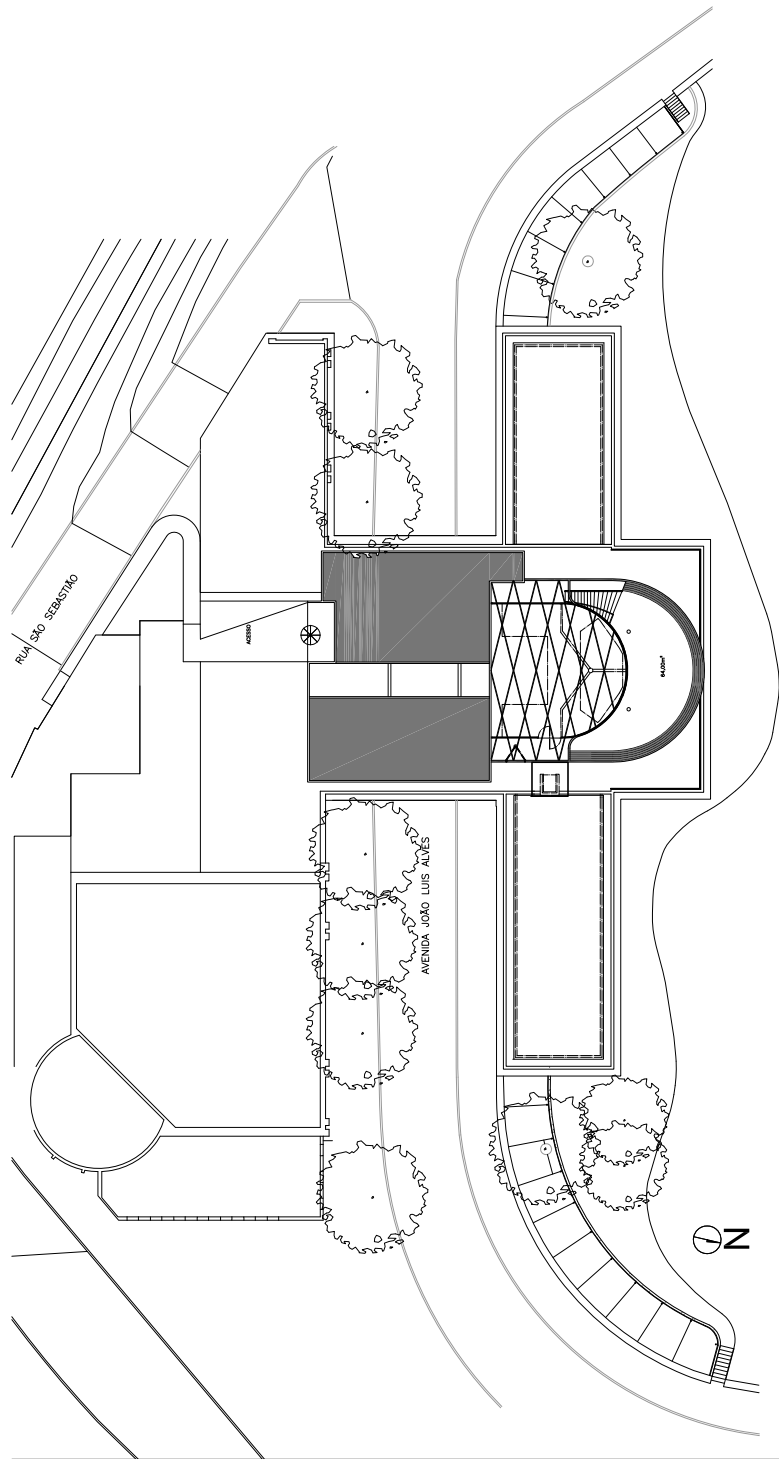

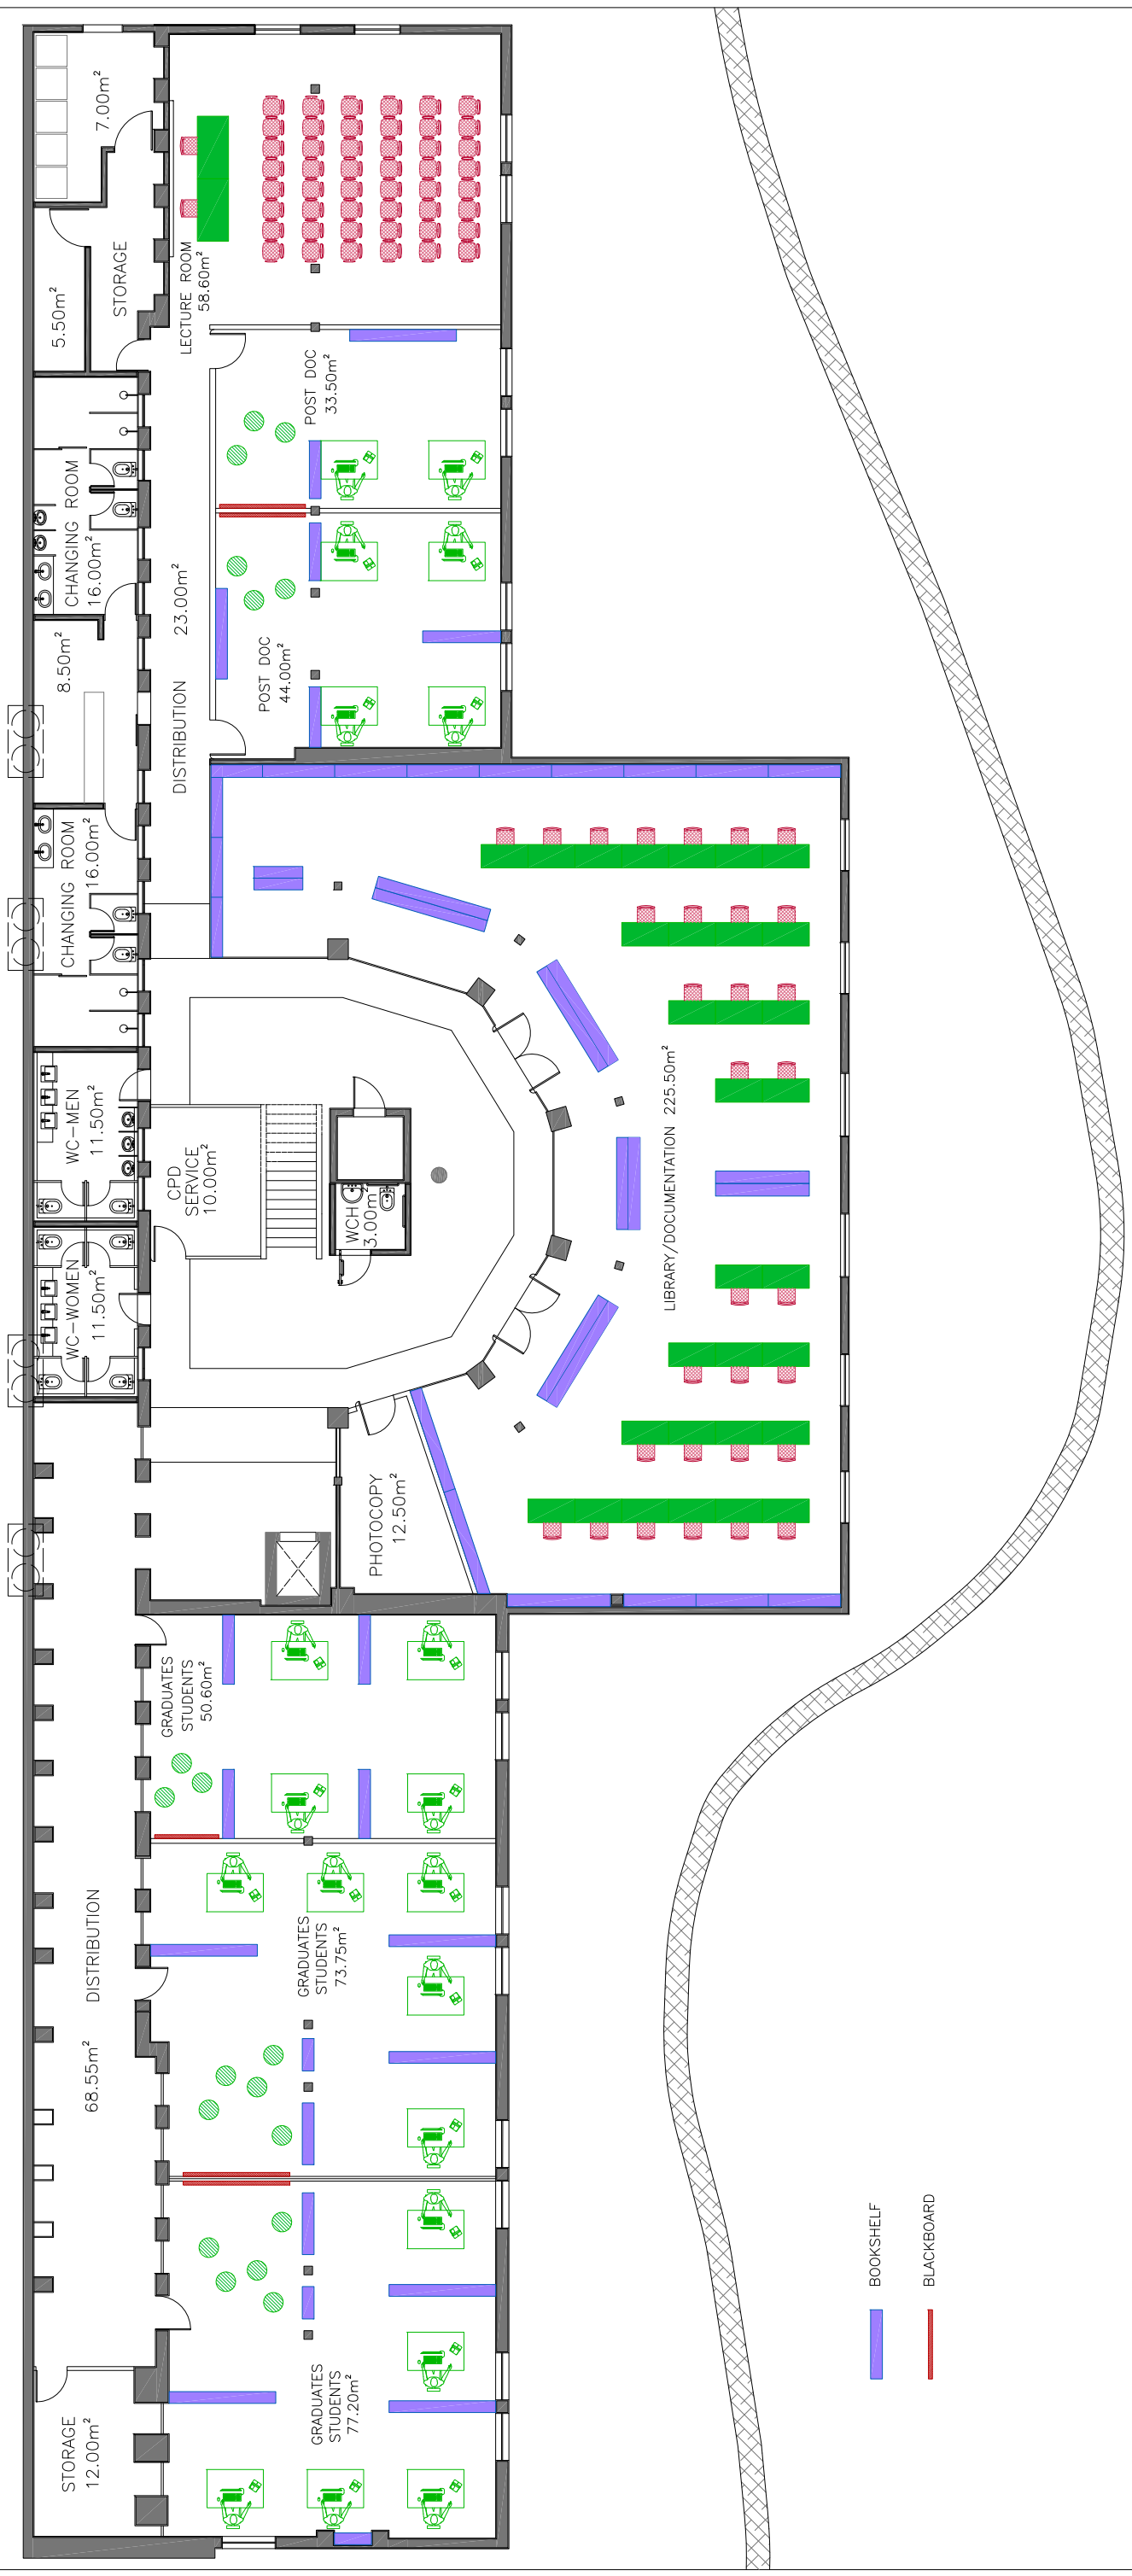


**CASSINO da URCA - RIO DE JANEIRO - SUBSOLO**

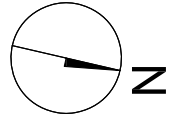

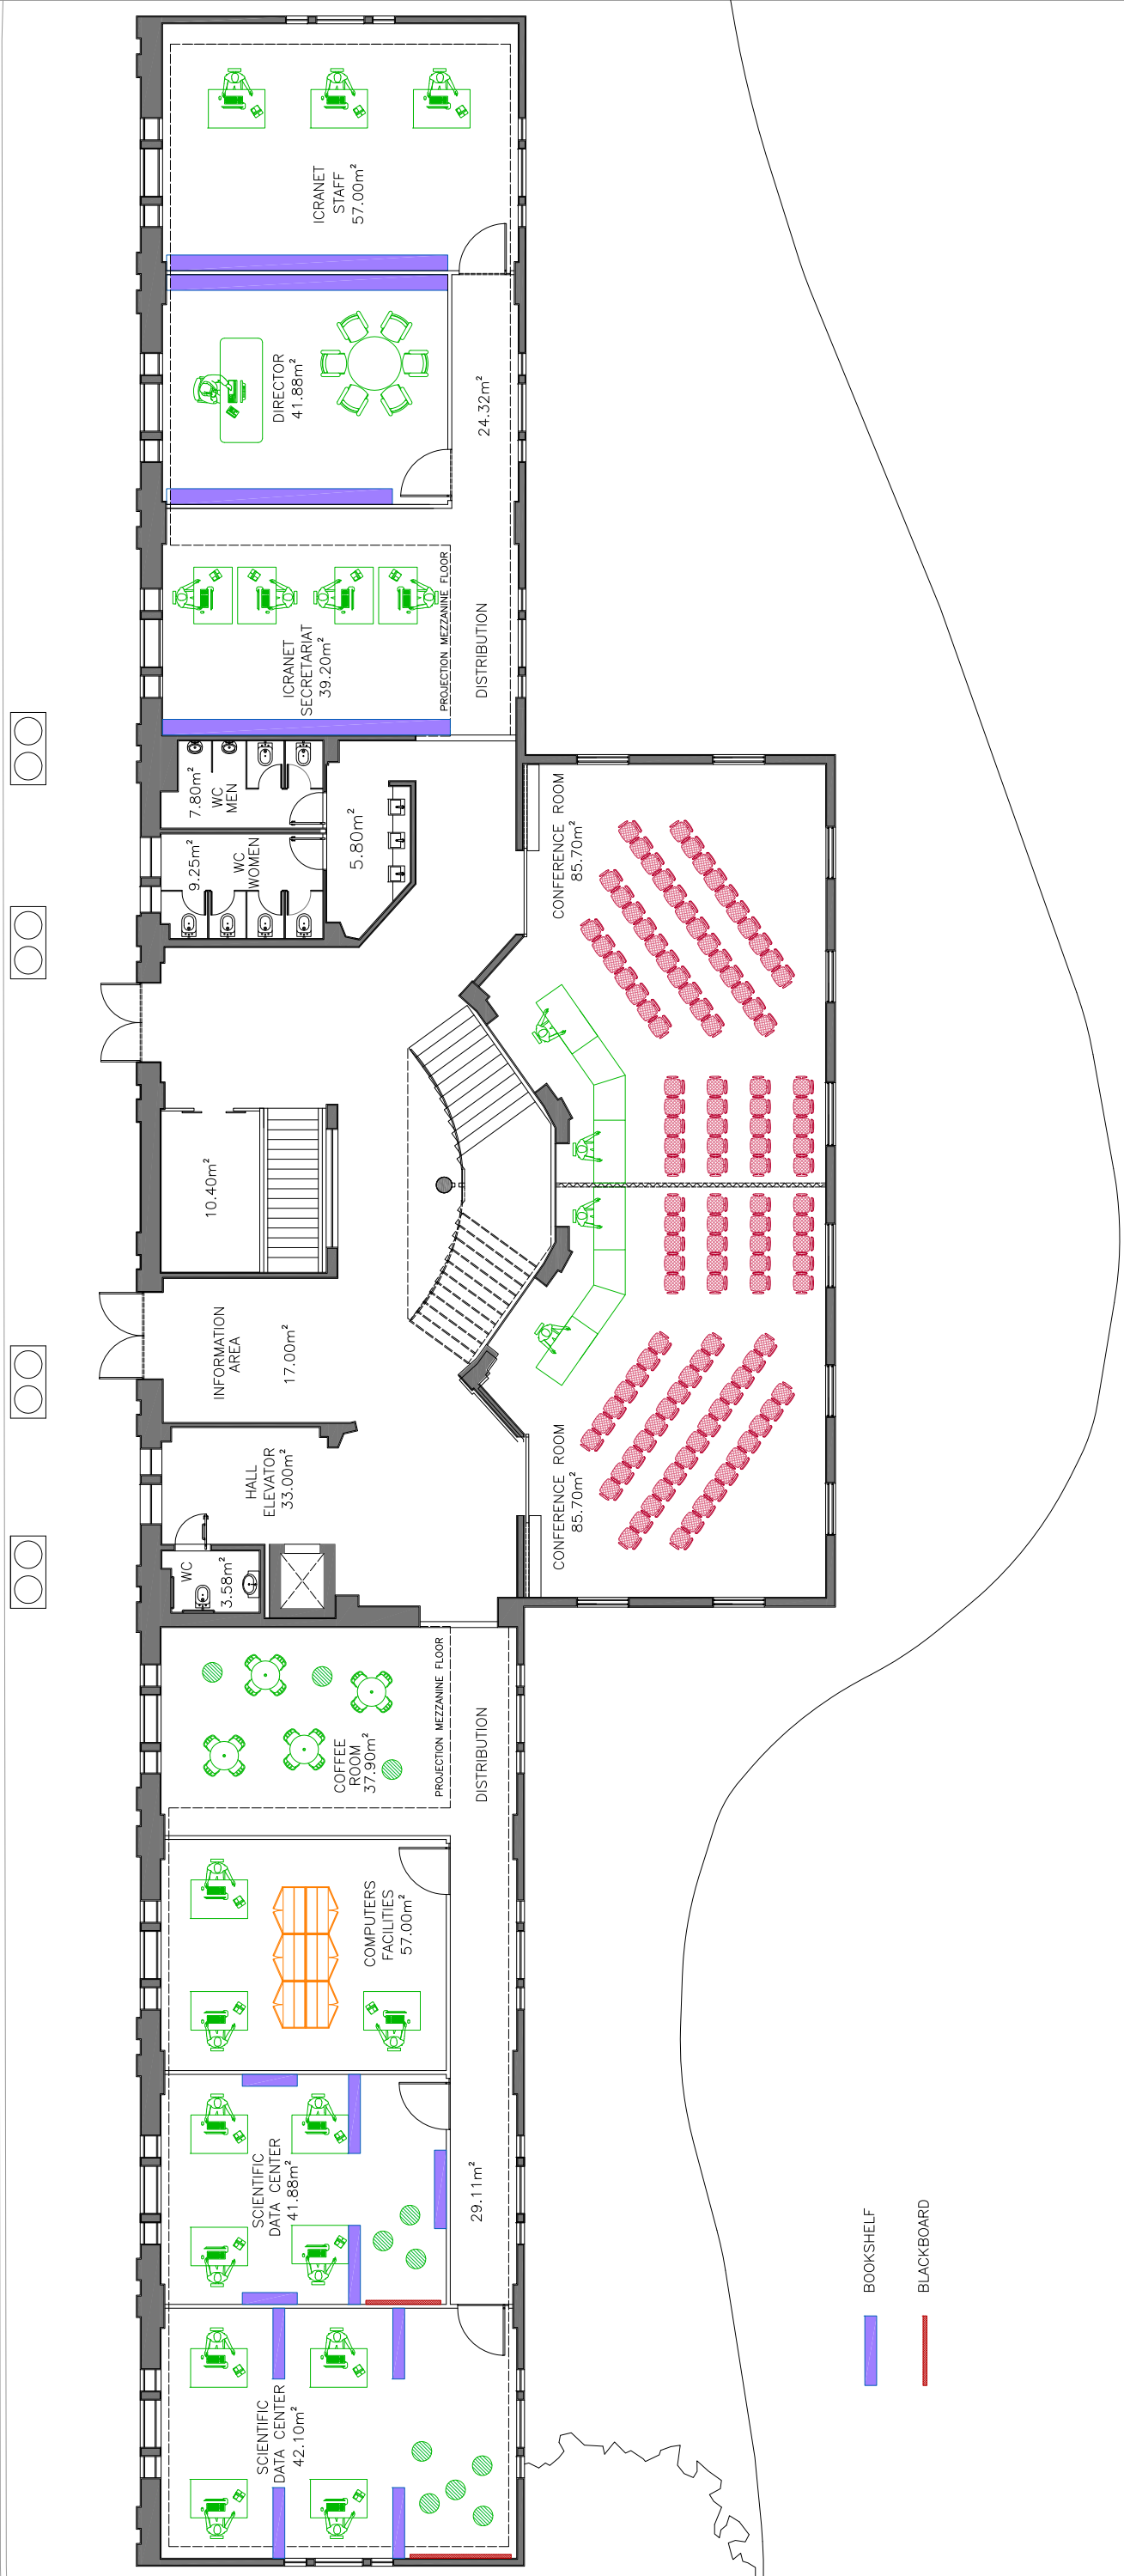


# CASSINO da URCA - RIO DE JANEIRO -TÉRREO


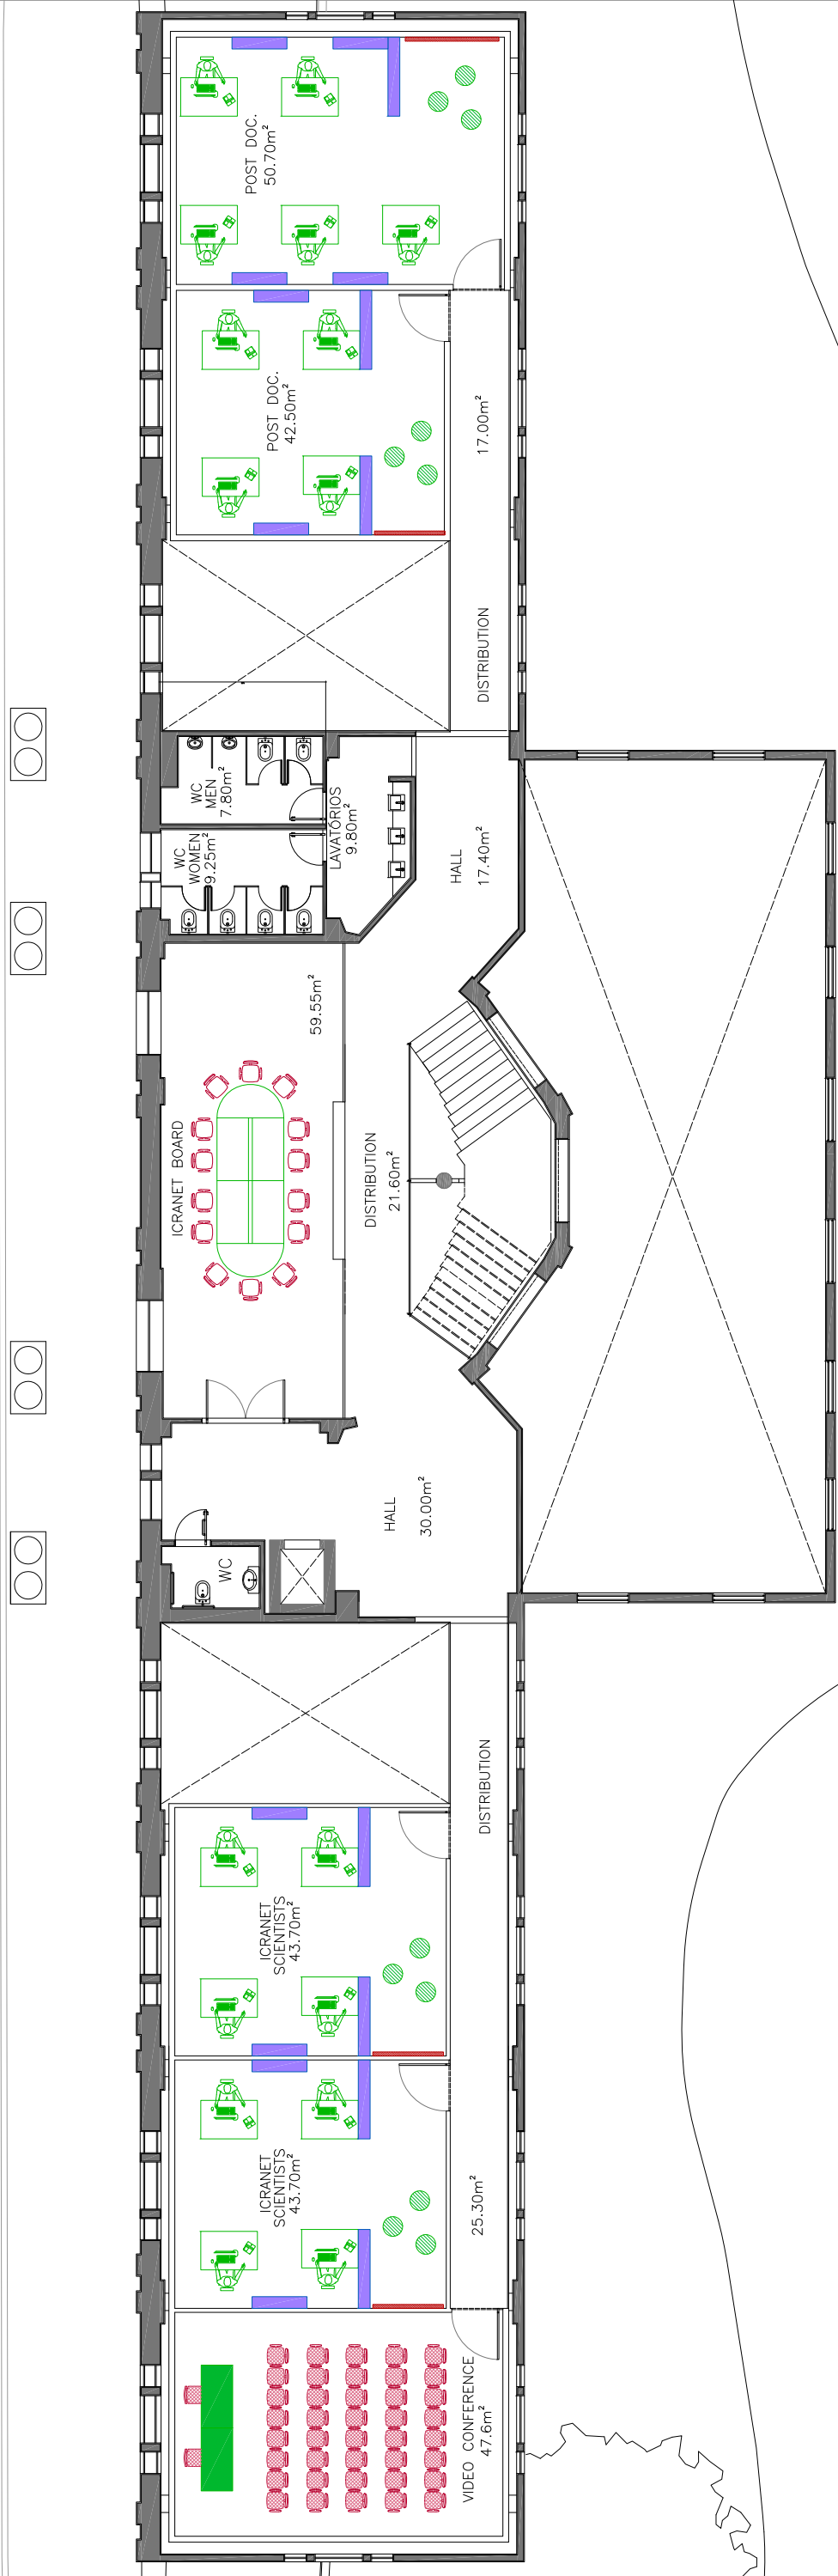


- BOOKSHELF
- BLACKBOARD

SCALA 1:100

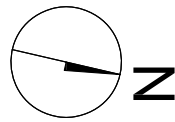

# CASSINO da URCA - RIO DE JANEIRO - MEZANINO

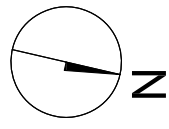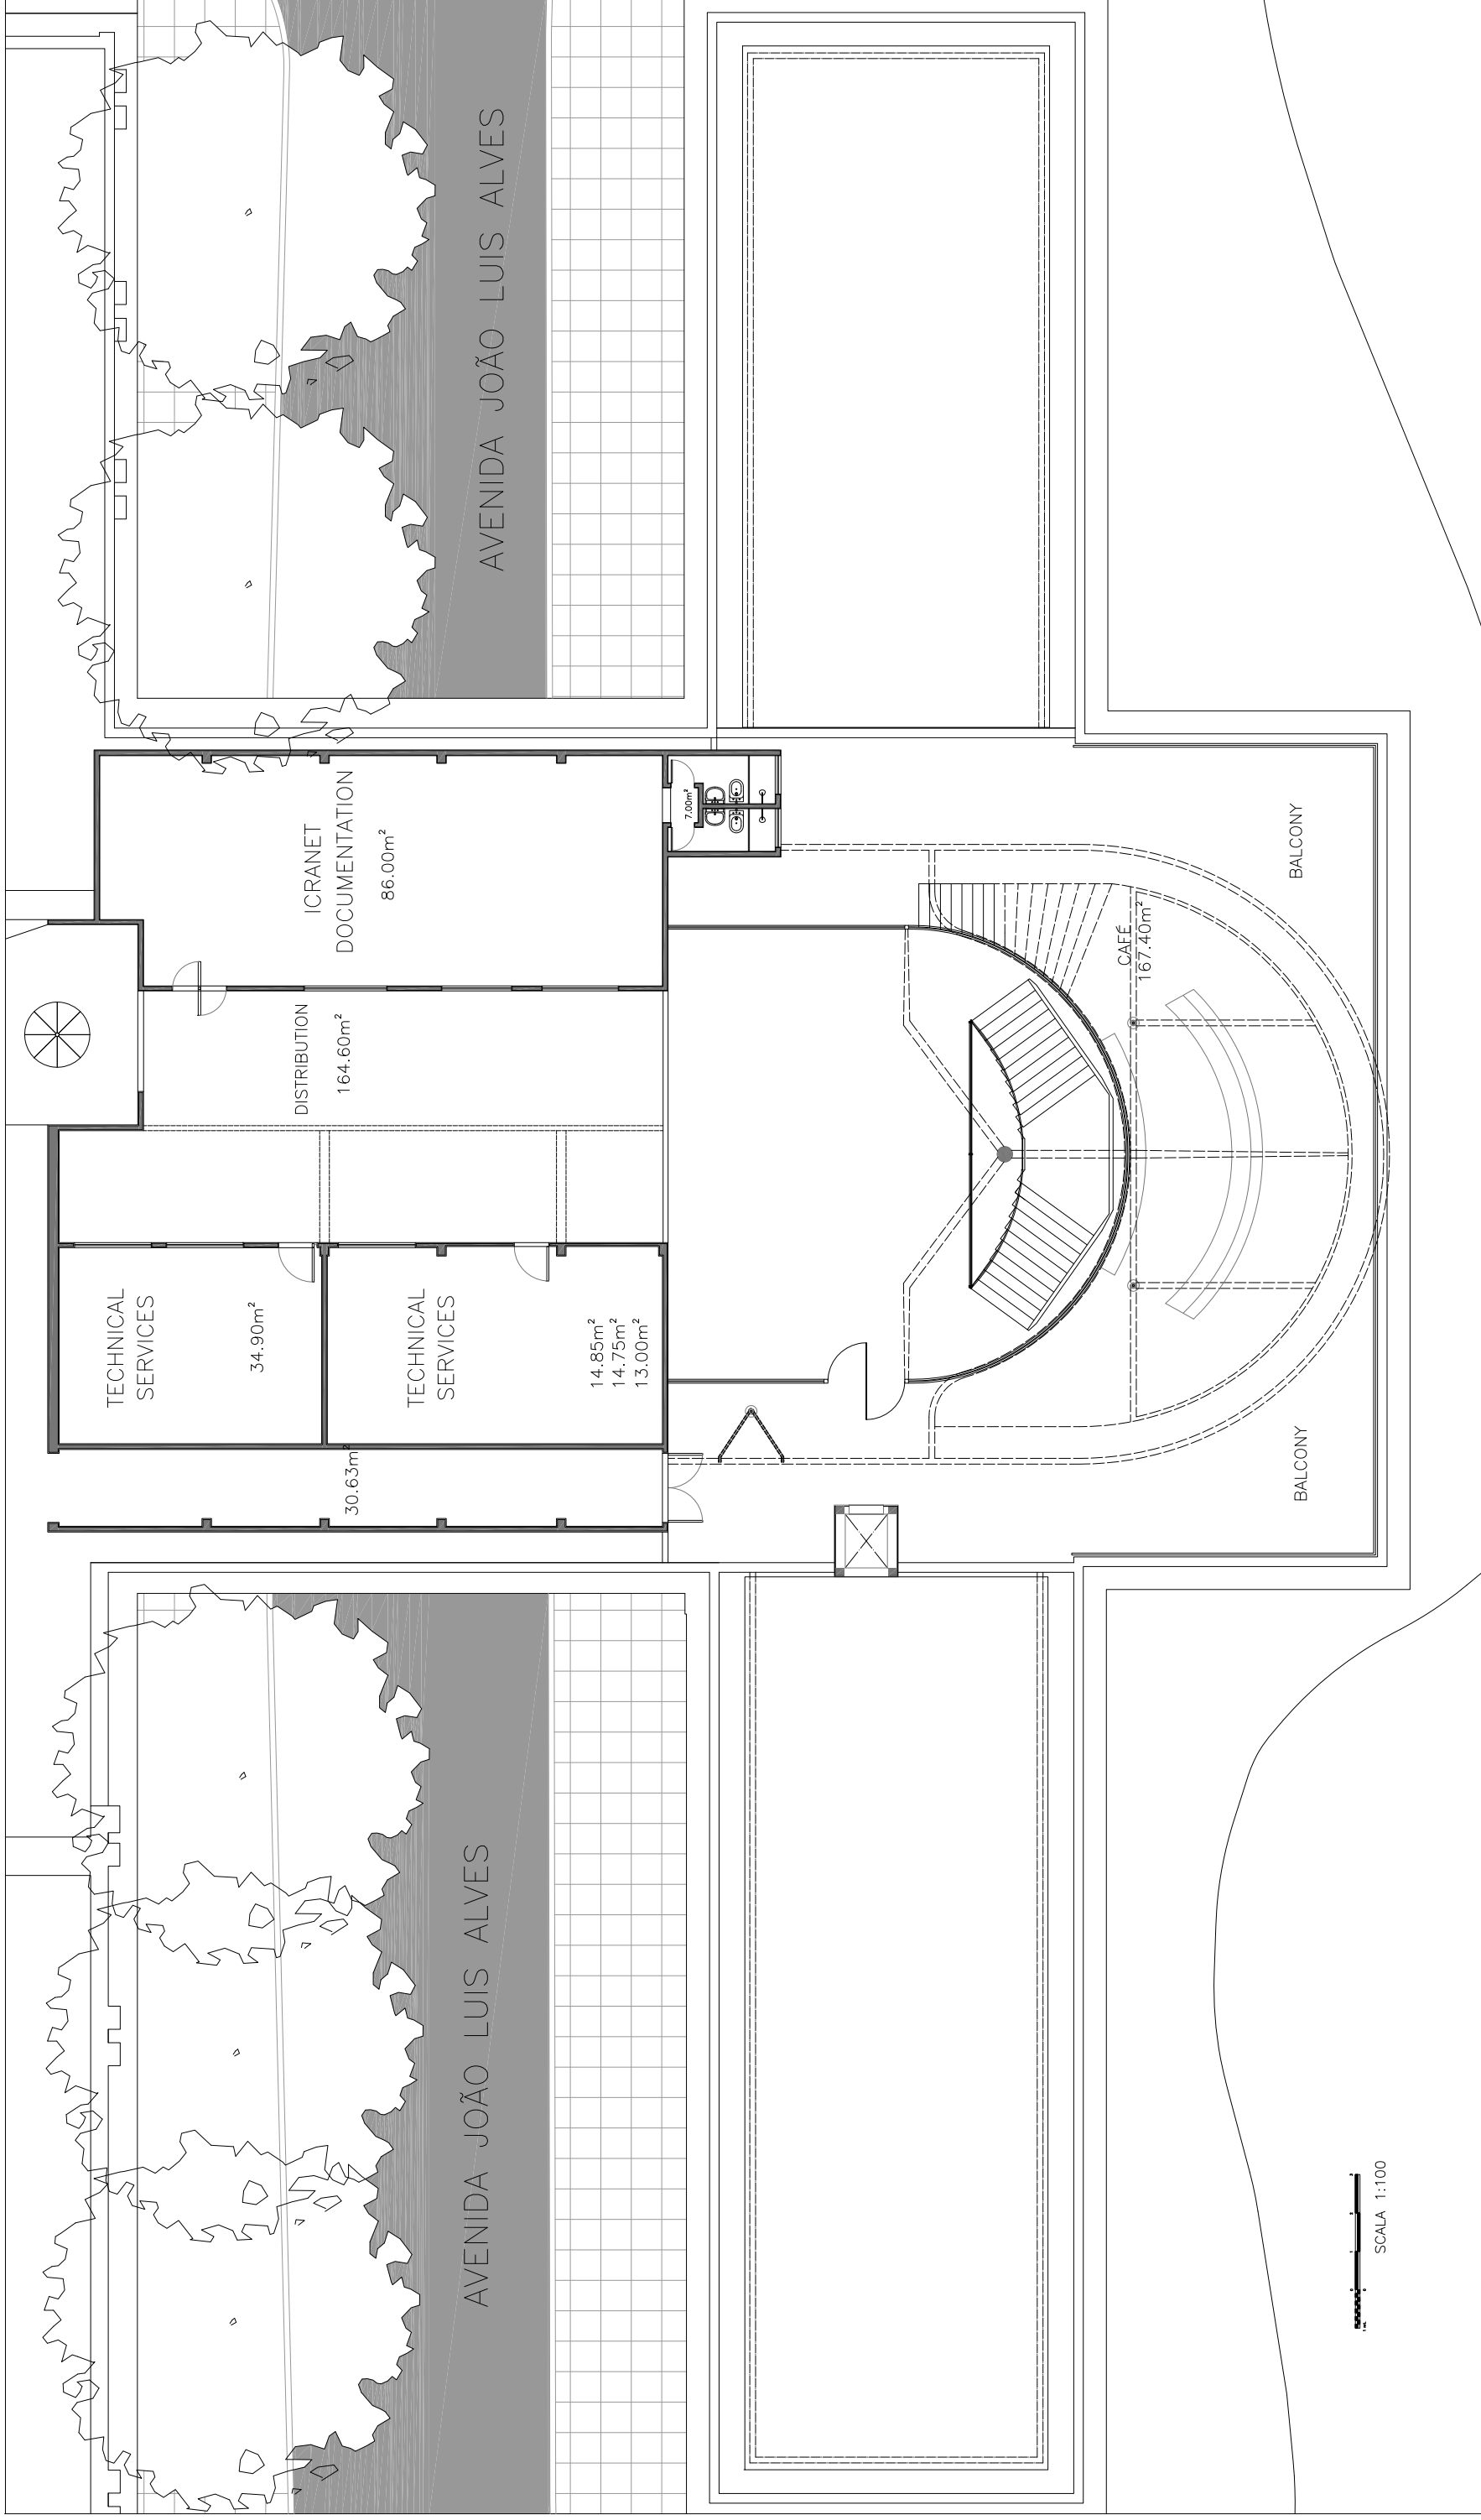

# CASSINO da URCA - RIO DE JANEIRO - TERRAÇO